


CIVILINĖS SAUGOS SISTEMOS DARBUOTOJŲ ŠVARINIMO KONTEINERIO

VANDENS KOMUNIKACIJŲ SCHEMA

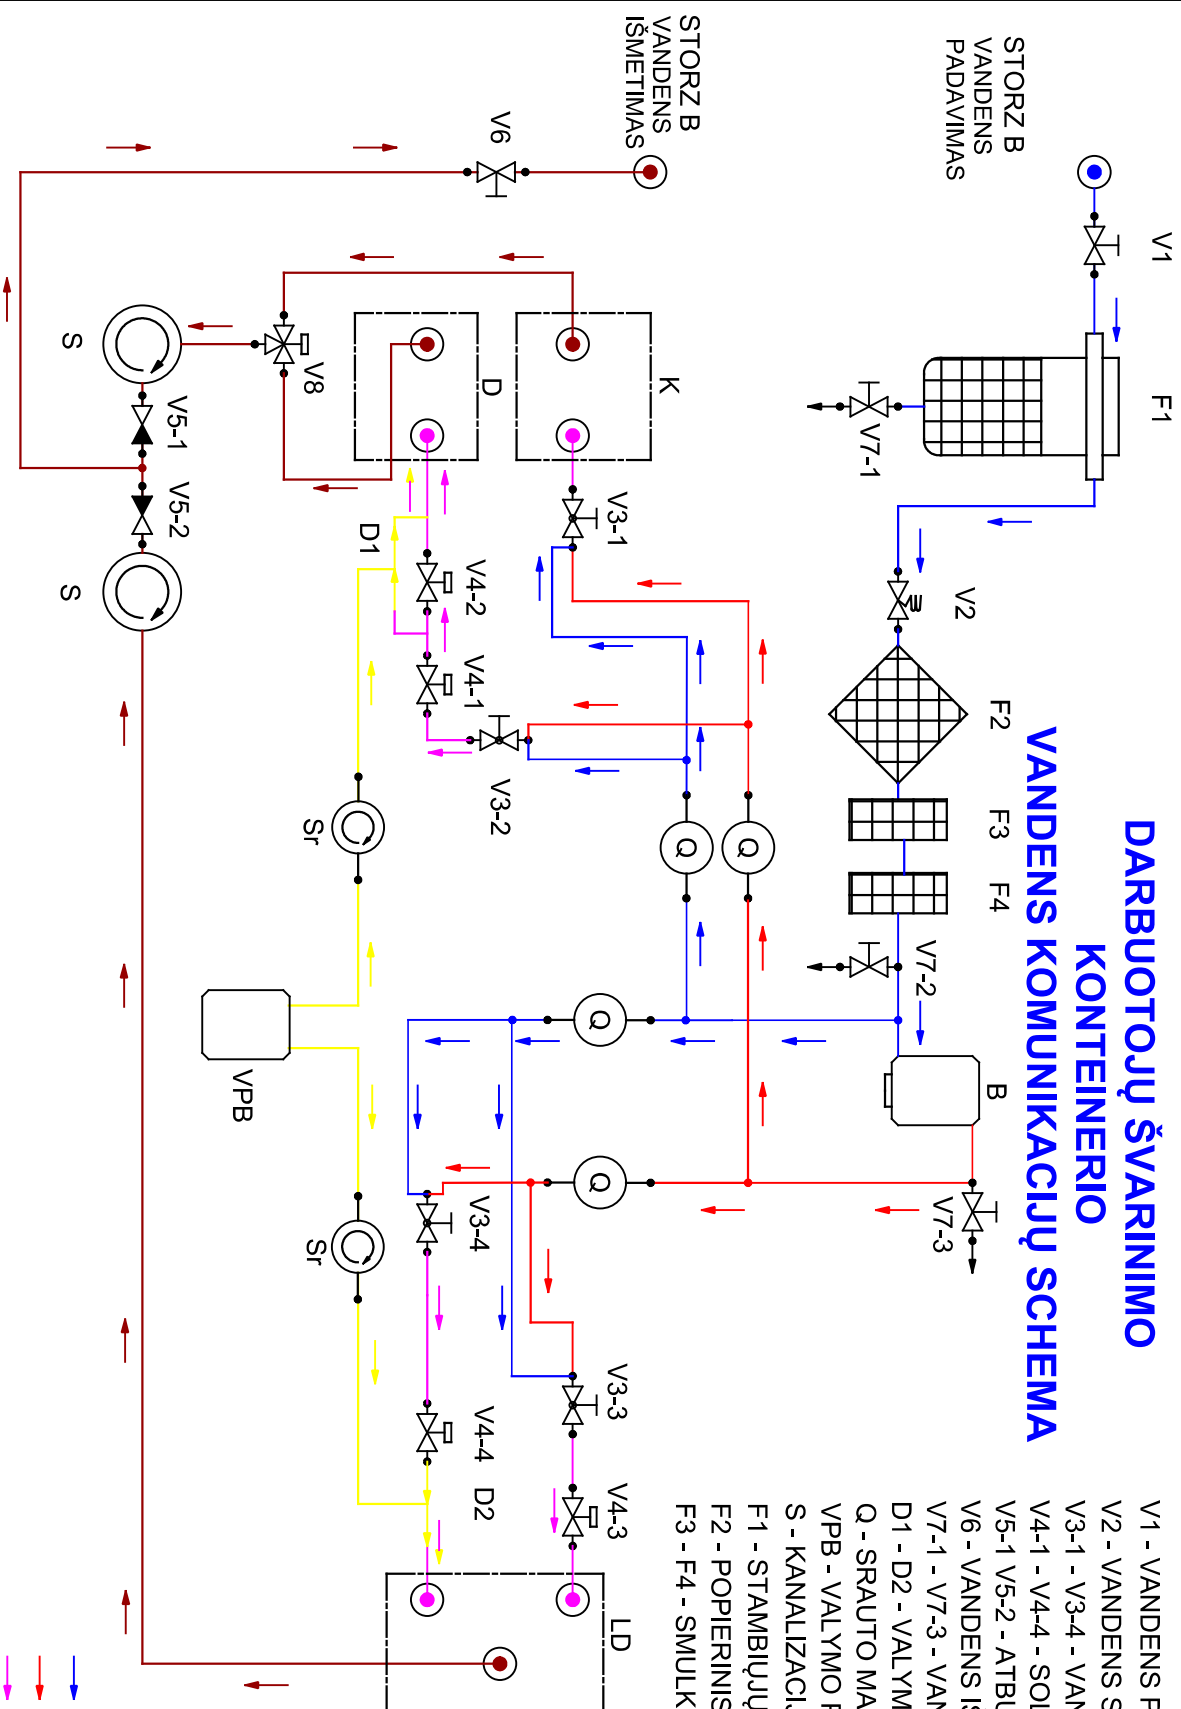

EKSPLIKACIJA:

- V1 - VANDENS PILDYMO VOŽTUVAS
 - V2 - VANDENS SLĖGIO REGULIAVIMO VOŽTUVAS
 - V3-1 - V3-4 - VANDENS MAIŠYTUVAI
 - V4-1 - V4-4 - SOLENOIDINIS VOŽTUVAS
 - V5-1 V5-2 - ATBULINIAI VOŽTUVAI
 - V6 - VANDENS IŠMETIMO VOŽTUVAI
 - V7-1 - V7-3 - VANDENS SISTEMOS DRENAŽO VOŽTUVAI
 - D1 - D2 - VALYMO PRIEMONĖS DOZATORIAI
 - Q - SRAUTO MATUOKLĖS
 - VPB - VALYMO PRIEMONĖS BAKAS
 - S - KANALIZACIJOS SIURBLIAI
 - F1 - STAMBIŲJŲ DAELIŲ VANDENS FILTRAS
 - F2 - POPIERINIS VANDENS FILTRAS NUO SMĖLIO
 - F3 - F4 - SMULKIŲJŲ DAELIŲ VANDENS FILTRAS
 - B - BOILERIS
 - K - KRAUKLĖ
 - D - PAGRINDINIS DUŠAS
 - LD - LAUKO DUŠAS
 - Sr - REAGENTO SIURBLIAI
 - V8 - TRIJŲ KRYPTIŲ VOŽTUVAS
- ŠALTO VANDENS LINIJA
KARŠTO VANDENS LINIJA
MAIŠYTO VANDENS LINIJA
REAGENTO LINIJA
KANALIZACIJOS LINIJA
VANDENS SU REAGENTU LINIJA